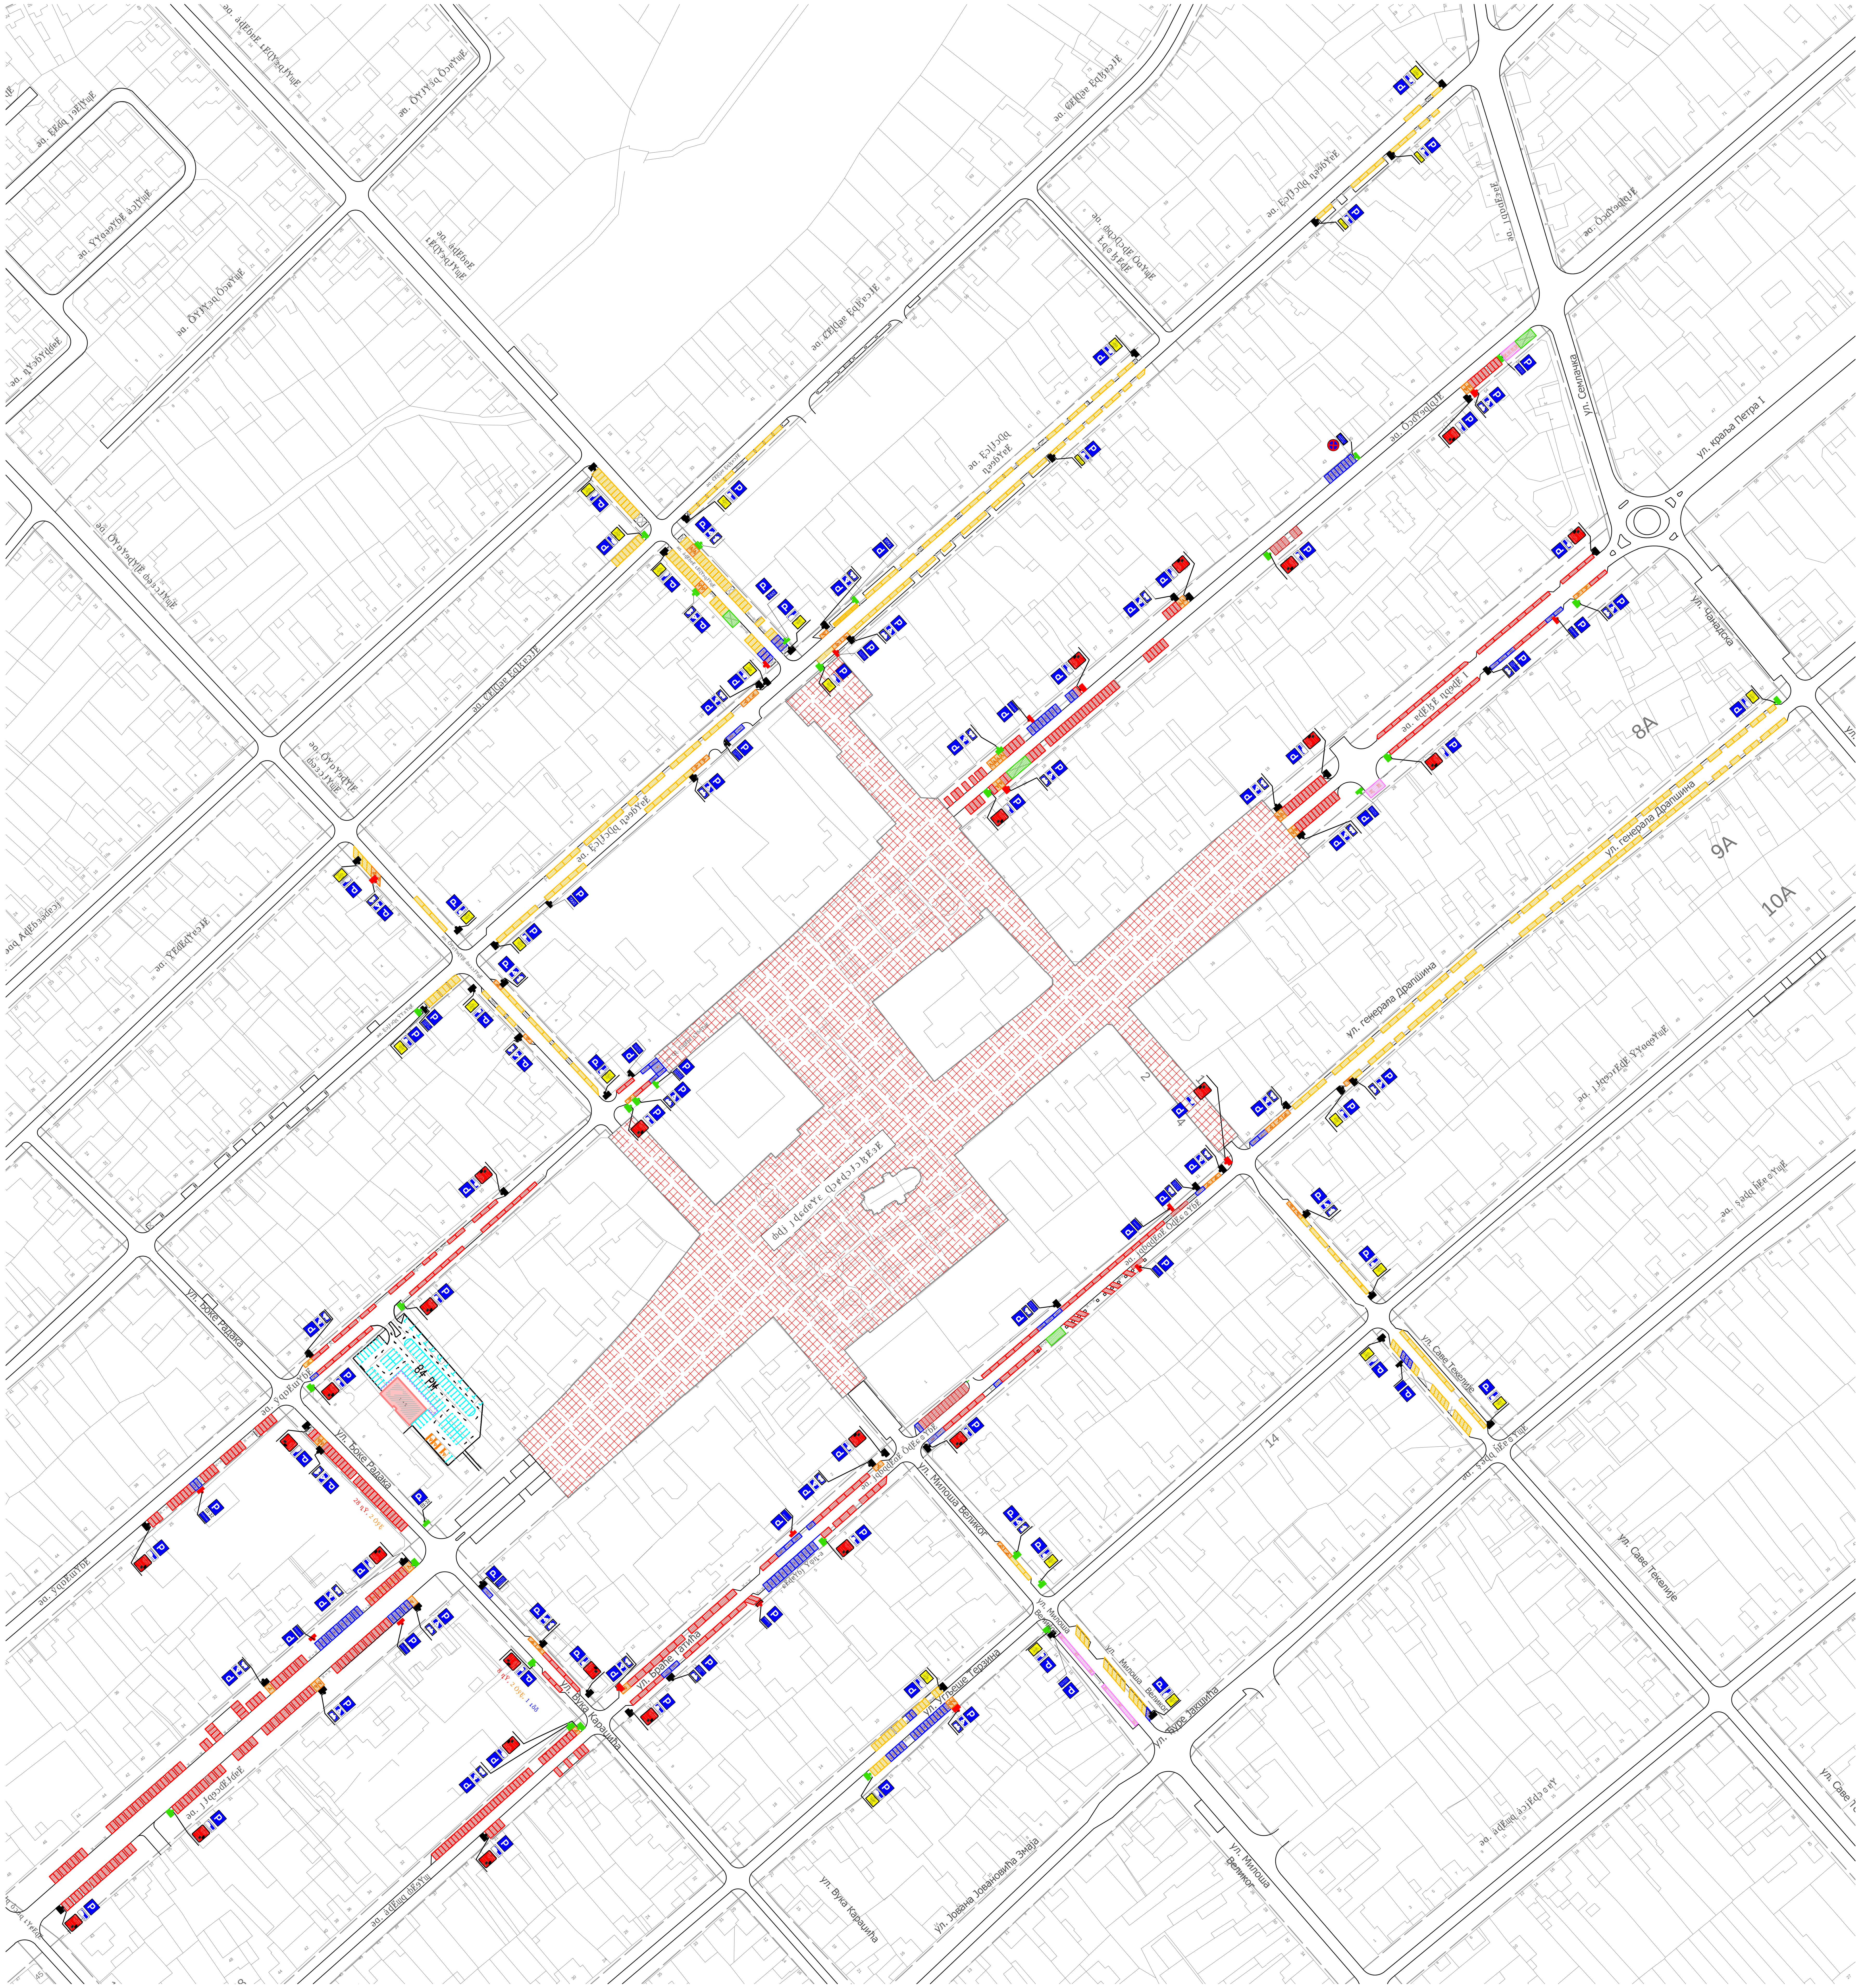

ул. краља Петра I
ул. генерала Драпшина
8А
9А
10А
ул. Саве Текелије
ул. Вука Караџића
ул. Јована Јовановића Змаја